Signature Not Verified
Digitally signed by VARVARA ZACHARAKI
Date: 2018.03.23 09:45:48 EEST
Reason: Signed PDF (embedded)
Location: Athens, Ethniko Typografio



ΕΦΗΜΕΡΙΔΑ ΤΗΣ ΚΥΒΕΡΝΗΣΕΩΣ

ΤΗΣ ΕΛΛΗΝΙΚΗΣ ΔΗΜΟΚΡΑΤΙΑΣ

23 Μαρτίου 2018 | ΤΕΥΧΟΣ ΤΕΤΑΡΤΟ | Αρ. Φύλλου **136**

ΠΕΡΙΕΧΟΜΕΝΑ

ΑΠΟΦΑΣΕΙΣ

ΑΠΟΦΑΣΕΙΣ

Αριθμ. 14573 (1)

Επανακαθορισμός της παραλίας στην περιοχή «Ευριακή - Πέραμα», Δ.Ε. Γέρας, Δήμου Λέσβου.

Ο ΣΥΝΤΟΝΙΣΤΗΣ
ΑΠΟΚΕΝΤΡΩΜΕΝΗΣ ΔΙΟΙΚΗΣΗΣ ΑΙΓΑΙΟΥ

Έχοντας υπόψη:

1. Τις διατάξεις των άρθρων 6 και 28ο ν. 3852/2010 (ΦΕΚ 87/Α'/7-6-2010) «Νέα Αρχιτεκτονική της Αυτοδιοίκησης και της Αποκεντρωμένης Διοίκησης - Πρόγραμμα Καλλικράτης», όπως ισχύει.

• Των άρθρων 28 και 28Α του ν. 4325/2015 «Εκδημοκρατισμός της Διοίκησης - Καταπολέμηση της Γραφειοκρατίας και Ηλεκτρονική Διακυβέρνηση. Αποκατάσταση αδικιών και άλλες διατάξεις» (ΦΕΚ 47 τ.Α'/2015),

• του π.δ. 143/2010 (ΦΕΚ 236/τ.Α'/27-12-2010) «Οργανισμός της Αποκεντρωμένης Διοίκησης Αιγαίου», όπως ισχύει.

2. Την υπ' αριθ. 14192/15-05-2017 (ΦΕΚ 250/Υ.Ο.Δ.Δ./26.05.2017) απόφαση του Υπουργού Εσωτερικών περί διορισμού του Νικόλαου Θεοδωρίδη ως Συντονιστή της Α.Δ. Αιγαίου.

3. Την υπ' αριθμ. 32906/6-6-2017 (ΦΕΚ 2033/τ.Β΄/13-06-2017) απόφαση του Συντονιστή Αποκεντρωμένης Διοίκησης Αιγαίου σχετικά με την μεταβίβαση αρμοδιοτήτων και παροχή εξουσιοδότησης υπογραφής διοικητικών πράξεων και εγγράφων «Με εντολή Συντονιστή Αποκεντρωμένης Διοίκησης Αιγαίου» στον Προϊστάμενο της Γενικής Διεύθυνσης Εσωτερικής Λειτουργίας της ΑΔΑ και στους Προϊσταμένους των οργανικών μονάδων αυτής.

4. Τις διατάξεις του ν. 2971/2001 (ΦΕΚ 285/τ.Α΄/19-12-2001) «Αιγιαλός, παραλία και άλλες διατάξεις» όπως τροποποιήθηκε και ισχύει καθώς και το άρθρο 11 του ν. 4281/2014 (ΦΕΚ 160/τ.Α'/08-08-2014).

5. Τις διατάξεις του άρθρου 89 του π.δ. 284/1988 «Οργανισμός του Υπουργείου Οικονομικών», όπως τροποποιήθηκε και ισχύει.

6. Το π.δ. 142/2017(ΦΕΚ 181/τ.Α΄/23-11-2017) «Οργανισμός του Υπουργείου Οικονομικών».

7. Τις διατάξεις του άρθρου 46 παρ. 21 του ν. 3220/2004 «Μέτρα αναπτυξιακής πολιτικής κ.λπ.» (ΦΕΚ 15/τ.Α'/28-01-2004), δυνάμει των οποίων οι αρμοδιότητες του Υπουργού Οικονομίας και Οικονομικών, οι οποίες ανήκαν ή είχαν μεταβιβαστεί στους Νομάρχες μέχρι την έναρξη λειτουργίας των Νομαρχιακών Αυτοδιοικήσεων και αφορούν θέματα των Υπηρεσιών του Υπουργείου Οικονομίας και Οικονομικών, που εξαιρέθηκαν από την κατάργηση με τις διατάξεις της παρ. 2 του άρθρου 39 του ν. 2218/1994» περιέρχονται στο Γενικό Γραμματέα της Περιφέρειας, εκτός των θεμάτων της Υ.Δ.Ε.

8. Την από 03-05-2017 έκθεση της κατά το άρθρο 3 του ν. 2971/2001 αρμόδιας Επιτροπής για τον επανακαθορισμό ζώνης παραλίας στην περιοχή «Ευριακή - Πέραμα», Δ.Ε. Γέρας, Δήμου Λέσβου καθώς και το κτηματογραφικό - υψομετρικό διάγραμμα του Κρικλάνη Χαράλαμπου, Τοπογράφου Μηχανικού, κλίμακας 1:1.000, σε μία (1) πινακίδα που συντάχθηκε τον Φεβρουάριο του 2016 και θεωρήθηκε από την Ελένη Μητρίτσα, ΠΕ/Α Μηχανικών, Τοπογράφο Μηχανικό, υπάλληλο του Αυτοτελούς Γραφείου Δημόσιας Περιουσίας Λέσβου (Κτηματική Υπηρεσία Λέσβου) στις 03-05-2017.

9. Την αριθμ. 7199/429/16-03-2007 απόφαση Γ.Γ. Περιφέρειας Βορείου Αιγαίου (ΦΕΚ 178/τ.Δ'/07-05-2007) με την οποία καθορίστηκαν οι οριογραμμές αιγιαλού και παραλίας στην εν λόγω περιοχή.

10. Το με Α.Π. 5008/19-01-2018 έγγραφο της Κτηματικής Υπηρεσίας Λέσβου, με το οποίο διαβιβάζονται τα παραπάνω και με το οποίο ενημερώνεται η Υπηρεσία ότι η περιοχή του καθορισμού δεν εμπίπτει στις περιοχές που εξαιρούνται από την ανάρτηση και δεν εμπίπτει στις περιοχές που αίρεται ο κοινόχρηστος χαρακτήρας του αιγιαλού σύμφωνα με το ΕΜΠ. Φ.900/40/82722

7/Σ.366/19-07-2015 εμπιστευτικό έγγραφο του Γ.Ε.Σ., αποφασίζουμε:

Α. Επικυρώνουμε την από 03-05-2017 έκθεση της κατά το άρθρο 3 του ν. 2971/2001 αρμόδιας Επιτροπής για τον επανακαθορισμό ζώνης παραλίας στην περιοχή «Ευριακή - Πέραμα», Δ.Ε. Γέρας, Δήμου Λέσβου καθώς και το κτηματογραφικό - υψομετρικό διάγραμμα του Κρικλάνη Χαράλαμπου, Τοπογράφου Μηχανικού, κλίμακας 1:1.000, σε μία (1) πινακίδα που συντάχθηκε τον Φεβρουάριο του 2016 και θεωρήθηκε από την Ελένη Μητρίτσα, ΠΕ/Α Μηχανικών, Τοπογράφο Μηχανικό, υπάλληλο του Αυτοτελούς Γραφείου Δημόσιας Περιουσίας Λέσβου (Κτηματική Υπηρεσία Λέσβου) στις 03-05-2017.

Β. Τον επανακαθορισμό επί του ανωτέρω κτηματογραφικού - υψομετρικού διαγράμματος:

1. Απαλείφεται η αρχικά καθορισμένη ζώνη παραλίας από τα σημεία 1 έως 34 του αιγιαλού διότι εξυπηρετούνται οι σκοποί που αναφέρονται στο άρθρο 1 του ν. 2971/2001 από την κοινόχρηστη παραλιακή οδό.

2. Δεν υπάρχει παλαιός αιγιαλός.

3. Κατά τα λοιπά ισχύει η υπ' αριθμ. 7199/429/16-3-2007 απόφαση αρχικού καθορισμού (ΦΕΚ 178/τ.Δ'/07-05-2007).

4. Η εξάρτηση έγινε σύμφωνα με το Ελληνικό Γεωδαιτικό Σύστημα Αναφοράς (ΕΓΣΑ '87).

Η απόφαση αυτή, με την έκθεση της επιτροπής και το τοπογραφικό διάγραμμα του επανακαθορισμού να δημοσιευθούν στην Εφημερίδα της Κυβερνήσεως.

Μυτιλήνη, 8 Μαρτίου 2018

Με εντολή Συντονιστή
Αποκεντρωμένης Διοίκησης
Ο Αναπληρωτής Προϊστάμενος της Διεύθυνσης
Διοικητικού Οικονομικού Β. Αιγαίου

ΓΕΩΡΓΙΟΣ ΛΟΥΚΟΣ

ΕΚΘΕΣΗ

Επιτροπής αιγιαλού και παραλίας της παρ. 1 του άρθρου 3 του ν. 2971/2001, χωρικής αρμοδιότητας Λέσβου, που αφορά τον επανακαθορισμό της παραλίας στην περιοχή «Ευριακή - Πέραμα», Δ.Ε Γέρας, Δήμου Λέσβου.

Στη Μυτιλήνη την 3-5-2017, η Επιτροπή αιγιαλού και παραλίας που αποτελείται από τους:

1. Ελένη Μητρίτσα, ΠΕ/Α Μηχανικών, υπεύθυνη του Αυτοτελούς Γραφείου Δημόσιας Περιουσίας Λέσβου, νόμιμη αναπληρώτρια του Προϊσταμένου της Περιφερειακής Δ/νσης Δημόσιας Περιουσίας Αιγαίου, ως πρόεδρο, τούτου νομίμως κωλυομένου.

2. Σταύρο Δαλιακόπουλο, ΤΕ/Α Μηχανικών, υπάλληλο του Αυτοτελούς Γραφείου Δημόσιας Περιουσίας Λέσβου, ως αναπληρωματικό μέλος της Αρτέμιδος Καραγεωργίου, υπαλλήλου της Περιφερειακής Δ/νσης Δημόσιας Περιουσίας Αιγαίου, τούτης νομίμως κωλυόμενης.

3. Νικόλαο Πασσάδη, Πλοίαρχο Λ.Σ., Λιμενάρχη Μυτιλήνης, ως μέλος.

4. Θεοδώρα Ζαφειρίου, ΠΕ/Α Μηχανικών, Προϊσταμένη της ΥΔΟΜ του Δήμου Λέσβου, ως μέλος και

5. Ευγενία Κουτσίδου, ΠΕ/Α Περιβ/γων, αναπληρώτρια Προϊστάμενη της Δ/νσης Περιβάλλοντος και Χωρικού Σχεδιασμού Βορείου Αιγαίου της Αποκεντρωμένης Διοίκησης Αιγαίου, ως μέλος και γραμματέα, το Δημήτριο Καμίτσο, ΠΕ/Α Μηχανικών υπάλληλο του Αυτοτελούς Γραφείου Δημόσιας Περιουσίας Λέσβου, νόμιμο αναπληρωτή της Βικτωρίας Λεμποτέση υπαλλήλου της Περιφερειακής Δ/νσης Δημόσιας Περιουσίας Αιγαίου, παρέστη, στο κατάστημα όπου εδρεύει το Αυτοτελές Γραφείο Δημόσιας Περιουσίας Λέσβου, όπως συγκλήθηκε με την πρόσκληση του Προέδρου της και μετέβη στην εν λόγω περιοχή στις 3-5-2017.

Η Επιτροπή λαμβάνοντας υπόψη:

• Τις διατάξεις του ν. 2971/2001, όπως τροποποιήθηκε και ισχύει.

• Τα άρθρα 105 και 106 του π.δ. 111/2014 που αφορούν τη Δημόσια Περιουσία (ΦΕΚ 178/Α΄/2014).

• Την Α.Π. 2/14955/0004/17-3-2015 απόφαση Υπουργού Οικονομικών «Ανασυγκρότηση συλλογικών οργάνων του Υπουργείου Οικονομικών» (ΑΔΑ: 77ΦΟΗ-1ΕΦ).

• Την Α.Π.οικ.33447/19-5-2015 απόφαση «Ορισμός μελών της Επιτροπής» (ΑΔΑ: Ω1ΗΝΟΡΙ-Α10), όπως τροποποιήθηκε με τις αριθ. πρωτ. 74864/27.10.2015 (Α.Δ.Α.: 7ΒΙ7ΟΡ1Ι-ΘΑΕ), Α.Π. 69801/03.10.2016 (Α.Δ.Α.: 6ΖΩΜΟΡ1Ι-ΠΝΒ), Α.Π. 91583/23-12-2016 (ΑΔΑ: Ω5ΑΞΟΡ1Ι-ΜΝΛ) και Α.Π. 7024/7-12-2014 (ΑΔΑ: Ω3ΣΔΟΡ1Ι-8Α1) όμοιες.

• Ότι στην εν λόγω περιοχή καθορίστηκαν οι οριογραμμές αιγιαλού και παραλίας με την 7199/49/16-3-2007 απόφαση Γ.Γ. Περιφέρειας Βορείου Αιγαίου, ΦΕΚ 178/τ.Δ΄/7-5-2007.

• Την από 7-3-2016 αίτηση του Χαράλαμπου Κρικλάνη, με την οποία ζητείται ο επανακαθορισμός της παραλίας στην εν λόγω περιοχή.

• Την Α.Π.2721/2-5-2017 πρόσκληση σύγκλησης της Επιτροπής από τον Πρόεδρό της.

• Το Α.Π. ΕΜΠ. Φ.900/40/827227/Σ.366/19-7-2015 εμπιστευτικό έγγραφο του Γ.Ε.Σ. με το οποίο: α) Κρίθηκε σκόπιμη η χάραξη αιγιαλού - παραλίας σε όλη την Επικράτεια και β) απέστειλε στην Περιφερειακή Διεύθυνση Δημόσιας Περιουσίας Αιγαίου όλες εκείνες τις περιοχές των υποβάθρων που εξαιρούνται από την ανάρτησή τους στο διαδίκτυο και αίρεται ο κοινόχρηστος χαρακτήρας του αιγιαλού, σύμφωνα με το άρθρο 17 του ν. 2971/2001.

• Ότι από τον έλεγχο των περιοχών που διενήργησε το Αυτοτελές Γραφείο Δημόσιας Περιουσίας Λέσβου, προκύπτει ότι η περιοχή του καθορισμού δεν εμπίπτει στις περιοχές που εξαιρούνται από την ανάρτηση και δεν εμπίπτει στις περιοχές όπου αίρεται ο κοινόχρηστος χαρακτήρας του αιγιαλού.

• Ότι ως σήμερα δεν έχει συντελεστεί απαλλοτρίωση της ζώνης παραλίας.

• Το κτηματογραφικό - υψομετρικό διάγραμμα του Χαράλαμπου Κρικλάνη, Τοπογράφου Μηχανικού, κλίμακας 1:1.000, σε μία (1) πινακίδα, που συντάχθηκε τον Φεβρουάριο του 2016 και θεωρήθηκε στις 3-5-2017 από την Ελένη Μητρίτσα, ΠΕ/Α Μηχανικών, Τοπογράφο Μη-

χανικό, υπάλληλο του Αυτοτελούς Γραφείου Δημόσιας Περιουσίας Λέσβου.

• Τα στοιχεία καθορισμού αιγιαλού και παραλίας όπως ορίζονται λεπτομερώς στο άρθρο 9 του ν. 2971/2001, ήτοι:

α) Την γεωμορφολογία του εδάφους, ότι δηλαδή η ακτή είναι ομαλή, με μικρή υψομετρική διαφορά.

β) Το γεγονός ότι δεν υπάρχουν παράκτιοι φυσικοί πόροι.

γ) Ότι η ακτή επηρεάζεται από ανέμους βόρειους, βορειοανατολικούς, που φτάνουν έως και 7 μποφόρ.

δ) Την μορφολογία του πυθμένα, ο οποίος είναι αμμώδης - αμμοκροκαλώδης, κλιμακούμενος ομαλά σε βάθος.

ε) Ότι το ανάπτυγμα του κυματισμού είναι μικρό, με το ύψος των κυμάτων να φτάνει τα δύο (2) μέτρα.

στ) Ότι στον χώρο αιγιαλού δεν υπάρχουν λιμενικά έργα.

ζ) Ότι δεν υπάρχουν χωροταξικές κατευθύνσεις ή χρήσεις γης.

η) Ότι δεν υπάρχει γνωστό Δημόσιο Κτήμα κάθε κατηγορίας που να βρίσκεται σε άμεση γειτνίαση με την παράκτια ζώνη.

θ) Ότι στη συγκεκριμένη περιοχή έχει ολοκληρωθεί το Κτηματολόγιο, το οποίο βρίσκεται στην τελική του φάση.

ι) Το γεγονός ότι στην περιοχή υπάρχει ευπαθές οικοσύστημα (NATURA 2000), επανακαθορίζει:

1. Απαλείφει την αρχικά καθορισμένη ζώνη παραλίας από τα σημεία 1 ως 34 του αιγιαλού διότι εξυπηρετούνται οι σκοποί που αναφέρονται στο άρθρο 1 του ν. 2971/2001 από την κοινόχρηστη παραλιακή οδό.

2. Δεν υπάρχει παλαιός αιγιαλός.

3. Κατά τα λοιπά ισχύει η υπ' αριθμ. 7199/429/16-3-2007 απόφαση αρχικού καθορισμού, ΦΕΚ 178/τ.Δ΄/7-5-2007.

4. Η εξάρτηση έγινε σύμφωνα με το Ελληνικό Γεωδαιτικό Σύστημα Αναφοράς (ΕΓΣΑ '87).

Η ΕΠΙΤΡΟΠΗ

Η ΠΡΟΕΔΡΟΣ
ΕΛΕΝΗ ΜΗΤΡΙΤΣΑ

ΤΑ ΜΕΛΗ

ΣΤΑΥΡΟΣ ΔΑΛΙΑΚΟΠΟΥΛΟΣ
ΝΙΚΟΛΑΟΣ ΠΑΣΣΑΔΗΣ
ΘΕΟΔΩΡΑ ΖΑΦΕΙΡΙΟΥ
ΕΥΓΕΝΙΑ ΚΟΥΤΣΙΔΟΥ

ΠΙΝΑΚΑΣ
ΣΥΝΤ/ΜΕΝΩΝ ΚΟΡΥΦΩΝ ΑΙΓΙΑΛΟΥ

Α/Α	X	Y
1	715499.63	4325800.21
2	715507.63	4325781.86
3	715528.34	4325735.58
4	715550.12	4325701.67
5	715558.22	4325680.76
6	715564.99	4325660.35
7	715575.71	4325598.09
8	715579.43	4325563.32
9	715579.10	4325531.83
10	715579.94	4325504.49
11	715576.29	4325482.70
12	715575.46	4325475.84
13	715572.79	4325444.91
14	715585.95	4325438.02
15	715588.98	4325430.86
16	715589.61	4325369.76
17	715592.46	4325360.33
18	715602.52	4325340.98
19	715619.24	4325315.73
20	715636.19	4325291.45
21	715642.96	4325282.17
22	715660.26	4325259.54
23	715677.19	4325241.20
24	715695.99	4325223.36
25	715718.20	4325207.94
26	715730.79	4325197.44
27	715767.61	4325175.23
28	715798.65	4325157.71
29	715823.69	4325153.60
30	715830.16	4325147.80
31	715831.59	4325143.01
32	715850.81	4325137.60
33	715898.26	4325136.16
34	715943.98	4325124.05

ΠΙΝΑΚΑΣ ΙΔΙΟΚΤΗΤΩΝ

ΑΡ. ΟΙΚ.	ΟΝΟΜΑΤΕΠΩΝΥΜΟ ΙΔΙΟΚΤΗΤΩΝ
1	ΜΙΧΑΛΑΚΑΣ
2	ΠΕΡΗΣ
3	ΚΟΥΚΟΥΛΗΣ ΠΑΡΑΣΧΟΣ
4	ΚΑΤΣΟΥΡΙΔΗ ΕΛΕΝΗ
5	[illegible] ΝΙΚΟΣ
6	ΠΑΠΑΝΙΚΟΛΑΟΥ ΙΩΑΝΝΗΣ
7	ΚΥΡΙΑΚΟΓΛΟΥ
8	ΚΕΦΑΛΑ ΕΙΡΗΝΗ
9	ΜΥΤΑΡΑΣ ΕΥΣΤΡΑΤΙΟΣ
10	ΕΥΡΙΠΙΩΤΟΥ ΜΑΡΙΑ
11	ΣΠΥΡΙΔΗΣ ΕΥΣΤΡΑΤΙΟΣ
12	ΜΑΝΩΛΑΣ ΣΠΥΡΟΣ
13	ΞΕΝΟΣ ΣΠΥΡΟΣ
14	ΑΓΝΩΣΤΟΣ
15	ΑΓΝΩΣΤΟΣ
16	[illegible] ΓΕΩΡΓΙΟΣ
17	[illegible]
18	ΑΓΝΩΣΤΟΣ
19	ΜΙΧΑΛΑΚΑΣ
20	ΤΣΑΚΙΡΗΣ
21	ΑΠΕΛΗΣ ΔΗΜΗΤΡΙΟΣ
22	ΤΣΑΚΙΡΗΣ
23	ΑΓΝΩΣΤΟΣ
24	[illegible] ΕΡΜΟΛΑΟΣ
25	ΒΕΡΒΕΡΗ ΜΑΡΙΑ
26	ΕΚΚΛΗΣΙΑ
27	[illegible]
28	[illegible] ΜΑΡΙΑ
29	ΜΥΤΑΡΟΣ ΠΑΝΑΓΙΩΤΗΣ
30	ΜΥΤΑΡΟΣ ΠΑΝΑΓΙΩΤΗΣ
31	[illegible]
32	[illegible] ΕΥΣΤΡΑΤΙΟΣ
33	ΑΓΝΩΣΤΟΣ
34	ΚΟΥΤΣΕΛΛΗΣ ΓΡΗΓΟΡΗΣ
35	[illegible]
36	[illegible]
37	ΧΡΗΣΤΟΥ ΔΕΣΠΟΙΝΑ
38	ΑΓΝΩΣΤΟΣ
39	ΤΡΑΓΑΚΗΣ ΙΩΑΝΝΗΣ
40	ΦΩΤΙΑΣ ΝΙΚΟΛΑΟΣ
41	ΜΙΧΑΛΑΚΑ ΔΕΣΠΟΙΝΑ



ΚΤΗΜΑΤΟΓΡΑΦΙΚΟ- ΥΨΟΜΕΤΡΙΚΟ ΔΙΑΓΡΑΜΜΑ ΕΠΑΝΑΚΑΘΟΡΙΣΜΟΥ ΟΡΙΟΓΡΑΜΜΩΝ ΑΙΓΙΑΛΟΥ ΚΑΙ ΠΑΡΑΛΙΑΣ

ΠΕΡΙΟΧΗ: ΕΥΡΙΑΚΗ - ΠΕΡΑΜΑ
ΔΗΜΟΤΙΚΟΥ ΔΙΑΜΕΡΙΣΜΑΤΟΣ: ΓΕΡΑΣ
ΔΗΜΟΤΙΚΗ ΕΝΟΤΗΤΑ: ΛΕΣΒΟΥ
ΝΗΣΟΥ: ΛΕΣΒΟΥ
ΔΗΜΟΥ: ΛΕΣΒΟΥ
ΕΝΔΙΑΦΕΡΟΜΕΝΟΣ: ΣΑΒΒΑΣ ΒΛΑΣΙΟΣ

ΚΛΙΜΑΚΑ	1 : 1000
ΙΣΟΔΙΑΣΤΑΣΗ	1 μ
ΥΨΟΜΕΤΡΙΚΗ ΑΦΕΤΗΡΙΑ	Μ.Σ.Θ.
ΤΡΙΓΩΝ. ΕΞΑΡΤΗΣΗ	ΕΓΣΑ ' 87

ΜΥΤΙΛΗΝΗ ΦΕΒΡΟΥΡΙΟΣ 2016
Ο ΣΥΝΤΑΞΑΣ

ΧΑΡΑΛΑΜΠΟΣ Ε. ΚΡΙΚΛΑΝΗΣ
ΑΓΡΟΝΟΜΟΣ ΤΟΠΟΓΡΑΦΟΣ ΜΗΧΑΝΙΚΟΣ Ε.Μ.Π.
ΜΕΛΟΣ Τ.Ε.Ε. - Α.Μ.: 42041
ΚΑΒΕΤΣΟΥ 44 - ΜΥΤΙΛΗΝΗ ☎ 22510 27075
ΑΦΜ: 029190056 - ΔΟΥ: ΜΥΤΙΛΗΝΗΣ

ΜΥΤΙΛΗΝΗ 3-5-2017
ΕΛΕΓΧΘΗΚΕ ΚΑΙ ΘΕΩΡΗΘΗΚΕ
ΓΙΑ ΤΗΝ ΑΚΡΙΒΕΙΑ ΤΗΣ ΑΠΟΤΥΠΩΣΗΣ



ΕΛΕΝΗ ΜΗΤΡΙΤΣΑ
ΠΕ/Β' ΤΟΠ.ΜΗΧ.

ΥΠΟΜΝΗΜΑ ΕΠΙΤΡΟΠΗΣ ΑΙΓΙΑΛΟΥ ΚΑΙ ΠΑΡΑΛΙΑΣ ΧΩΡΙΚΗΣ ΑΡΜΟΔΙΟΤΗΤΑΣ ΛΕΣΒΟΥ

1. Το παρόν υπόμνημα συνοδεύει την από 3-5-2017 Έκθεση της Επιτροπής επανακαθορισμού των ορίων αιγιαλού και παραλίας στην περιοχή ΕΥΡΕΙΑΚΗ - ΠΕΡΑΜΑ, Δ.Ε. Γέρας, νήσου Λέσβου, Νομού Λέσβου.
2. Το κτηματογραφικό - υψομετρικό διάγραμμα είναι κλίμακας 1:1000 και αποτελείται από μία (1) πινακίδα.
3. Απαλείφεται η αρχικά καθορισμένη ζώνη παραλίας διότι εξυπηρετούνται οι σκοποί που αναφέρονται στο άρθρο 1 του Ν.2971/2001 από την κοινόχρηστη παραλιακή οδό.
5. Κατά τα λοιπά ισχύει η υπ' αριθμ. 7199/49/16-3-2007 Απόφαση αρχικού καθορισμού, ΦΕΚ 178/τ.Δ/7-5-2007.
6. Η εξάρτηση έγινε σύμφωνα με το Ελληνικό Γεωδαιτικό Σύστημα Αναφοράς (ΕΓΣΑ' 87).

Μυτιλήνη 3-5-2017.

Η ΕΠΙΤΡΟΠΗ

1. Η ΠΡΟΕΔΡΟΣ
ΕΛΕΝΗ ΜΗΤΡΙΤΣΑ
ΠΕ/Α ΤΟΠ. ΜΗΧ.

ΤΑ ΜΕΛΗ

2. ΣΤΑΥΡΟΣ ΔΑΛΙΑΚΟΠΟΥΛΟΣ
ΤΕ/Α ΜΗΧΑΝΙΚΩΝ

3. ΝΙΚΟΛΑΟΣ ΠΑΣΣΑΔΗΣ
ΠΛΟΙΑΡΧΟΣ Λ.Σ.

4. ΘΕΟΔΩΡΑ ΖΑΦΕΙΡΙΟΥ
ΠΕ/Α ΜΗΧΑΝΙΚΩΝ

5. ΕΥΓΕΝΙΑ ΚΟΥΤΣΙΔΟΥ
ΠΕ/Α ΠΕΡΙΒ/ΓΩΝ





Αριθμ. 44214 (2)

Κήρυξη ως αναδασωτέου, δημοσίου δάσους από χαλέπιο πεύκη μετά αειφύλλων - πλατύφυλλων, εμβαδού 80,631 στρεμ. στη θέση «ΛΙΤΡΙΒΑ » Τ.Κ. Περιστερίου ΔΕ. Αμαλιάδας του Δήμου Ήλιδας της Π.Ε. Ηλείας λόγω πυρκαγιάς.

Ο ΣΥΝΤΟΝΙΣΤΗΣ
ΑΠΟΚΕΝΤΡΩΜΕΝΗΣ ΔΙΟΙΚΗΣΗΣ
ΠΕΛΟΠΟΝΝΗΣΟΥ, ΔΥΤΙΚΗΣ ΕΛΛΑΔΟΣ ΚΑΙ
ΔΥΤΙΚΗΣ ΕΛΛΑΔΟΣ

Έχοντας υπόψη:

1. Τις δ/ξεις του αρθ. 117 παρ 3 και το άρθρο 24 παρ. 1 του Συντάγματος της χώρας.

2. Τις δ/ξεις του άρθρου 6 του ν. 3200/1955 «Περί Διοικητικής Αποκέντρωσης» όπως τροποποιήθηκε και ισχύει.

3. Τις δ/ξεις του άρθ. 1 ν. 2503/1997 « Περί διοικητικής αποκεντρώσεως» όπως αυτές τροποποιήθηκαν μεταγενέστερα.

4. Το ν. 3852/4-6-2010 (87 Α') «Νέα Αρχιτεκτονική της Αυτοδιοίκησης και της Αποκεντρωμένης Διοίκησης» "Πρόγραμμα Καλλικράτης"».

5. Το π.δ. με αριθμό 139/23-12-2010 «Οργανισμός της Αποκεντρωμένης Διοίκησης Πελ/ου, Δυτ. Ελλάδας και Ιονίου».

6. Τις διατάξεις του αρθ. 47 παρ.1 του ν. 3900/2010 (ΦΕΚ 303 Α΄/17-12-2010) «εξορθολογισμός διαδικασιών και επιτάχυνση της διοικητικής δίκης και άλλες διατάξεις.

7. Τις δ/ξεις του άρθρου 41 παρ. 1 και 3 του ν. 998/1979 «περί προστασίας των Δασών κ.λπ.» και ειδικότερα το άρθρο 38 παρ. 1 όπως αντικαταστάθηκε με το άρθρο 35 παρ. 1 του ν. 4280/2014 (ΦΕΚ Α΄ 159/2014).

8. Τις δ/ξεις του ν. 3208/2003 «Προστασία δασικών οικοσυστημάτων, κατάρτιση δασολογίου, ρύθμιση εμπραγμάτων δικαιωμάτων επί δασών και δασικών εν γένει εκτάσεων και άλλες διατάξεις» και ειδικότερα την παρ. 9 του άρθρου 21 αυτού.

9. Τις διατάξεις του άρθρου 36 του ν. 3698/2008 (198 Α') και την αριθ. 97870/2248/7-5-2009 εγκύκλιο δ/γή του ΥΑΑΤ σχετικά με την εφαρμογή του άρθ. 36 του ν. 3698/2008.

10. Τις διατάξεις του ν. 3861/2010 «Ενίσχυση της διαφάνειας με την υποχρεωτική ανάρτηση νόμων και πράξεων των κυβερνητικών και αυτοδιοικητικών οργάνων στο διαδίκτυο «Πρόγραμμα Διαύγεια» και άλλες διατάξεις (ΦΕΚ 112/Α΄/2010).

11. Τις α) 160417/1180/8.7.1980, β) 182447/3049/24.9.1980, γ) 141823/24-2-1983 και δ) 179171/3-9-1985 Δ/γές του Υπουργείου Γεωργίας σχετικές με την κήρυξη εκτάσεων ως αναδασωτέων.

12. Την υπ’ αριθ. 216056/1746/13-10-2011, εγκύκλιο του ΥΠΕΚΑ.

13. Τα άρθρα 28 και 28Α του ν. 4325/2015 (ΦΕΚ Α' 47) «Εκδημοκρατισμός της Διοίκησης - Καταπολέμηση Γραφειοκρατίας και Ηλεκτρονική Διακυβέρνηση. Αποκατάσταση αδικιών και άλλες διατάξεις».

14. Την αριθμ. 15870/15-5-2017 απόφαση του Υπουργού Εσωτερικών περί διορισμού του Νικολάου Παπαθεοδώρου του Αγγελάκη ως Συντονιστή της Αποκεντρωμένης Διοίκησης Πελοποννήσου, Δυτ. Ελλάδας και Ιονίου (ΦΕΚ τ.Υ.Ο.Δ.Δ. 250/26-5-2017).

15. Το υπ' αριθμ. Γ39682/28-04-2015 έγγραφο του Εθνικού Τυπογραφείου για "Υποχρεωτική (από 01-07-2015) αποστολή εγγράφων για δημοσίευση στο Φύλλο της Εφημερίδας της Κυβέρνησης με χρήση τεχνολογιών πληροφορικής και επικοινωνιών και προηγμένης ηλεκτρονικής υπογραφής".

15. Την 316452/18-12-2017 πρόταση του Δασαρχείου Αμαλιάδας που αναφέρεται στο θέμα για κήρυξη Δημοσίου δάσους, ως αναδασωτέου, λόγω πυρκαγιάς, το οποίο κάηκε την 28-08-2017 και διαπιστώθηκε την 10-11-2017 κατόπιν της από 10-11-2017 αυτοψίας του Χαρίλαου Μπαλάσκα, δασοπόνου και ως εκ τούτου επιβάλλεται η εκ νέου δάσωσή της, αποφασίζουμε:

Κηρύσσουμε ως αναδασωτέο δημόσιο δάσος από χαλέπιο πεύκη μετά αειφύλλων- πλατύφυλλων, εμβαδού 80,631 στρεμ. στη θέση «ΛΙΤΡΙΒΑ» Τ.Κ. Περιστερίου ΔΕ. Αμαλιάδας του Δήμου Ήλιδας της Π.Ε. Ηλείας λόγω πυρκαγιάς.

Η έκταση καλυπτόταν προτού εκχερσωθεί από χαλέπιο πεύκη με αείφυλλα - πλατύφυλλα με ποσοστό συγκόμωσης 70% σύμφωνα με την ανωτέρω πρόταση του Δασαρχείου Αμαλιάδας και όπως προσδιορίζεται με τα στοιχεία Ε (1.2.3...34.35.1) εκτάσεως εμβαδού 80,631 στρεμ. εξαιρουμένων των αγροτικών εκτάσεων (Α) και (Β) στο από 18-12-2017 συνημμένο Τοπογραφικό διάγραμμα κλίμακας 1:4000 και εντοπίζεται σε Χάρτη Προσανατολισμού κλίμακας 1:50.000, το οποίο αποτελεί αναπόσπαστο μέρος της και έχει όρια:

Ανατολικά: Με δημόσιο δάσος αειφύλλων - πλατυφύλλων και αγροτική έκταση εν μέρει.

Δυτικά: Με δημόσιο δάσος αειφύλλων - πλατυφύλλων.

Βόρεια : Με δημόσιο δάσος αειφύλλων - πλατυφύλλων.

Νότια: Με δασικό δρόμο.

Σκοπός της κήρυξης της ανωτέρω έκτασης ως αναδασωτέας είναι η διατήρηση του δασικού χαρακτήρα της ο αποκλεισμός διάθεσής της για άλλη χρήση και η αποκατάσταση με φυσική ή τεχνητή αναγέννηση της καταστραφείσας δασικής βλάστησης αποτελούμενη από δημόσιο δάσος με χαλέπιο πεύκη με αείφυλλα - πλατύφυλλα σε ποσοστό συγκόμωσης 70%.

Επιτρέπεται υποβολή κατ' αυτής αίτησης ακύρωσης στο Τριμελές Διοικητικό Εφετείο Πατρών μέσα σε Προθεσμία (60) ημερών, που αρχίζει από την επομένη της δημοσίευσης ή της κοινοποίησης.


Από την εφαρμογή των κανονιστικών διατάξεων της απόφασης αυτής δεν προκαλείται δαπάνη σε βάρος του κρατικού προϋπολογισμού σύμφωνα με το άρθρο 90 του Κώδικα Νομοθεσίας για την Κυβέρνηση και τα Κυβερνητικά όργανα (π.δ. 63/2005, Φ.Ε.Κ. 98 Α΄/22-04-2005).

Η απόφαση αυτή να δημοσιευθεί στην Εφημερίδα της Κυβερνήσεως.

Πάτρα, 1 Μαρτίου 2018

Ο Συντονιστής Αποκεντρωμένης Διοίκησης

ΝΙΚΟΛΑΟΣ ΠΑΠΑΘΕΟΔΩΡΟΥ

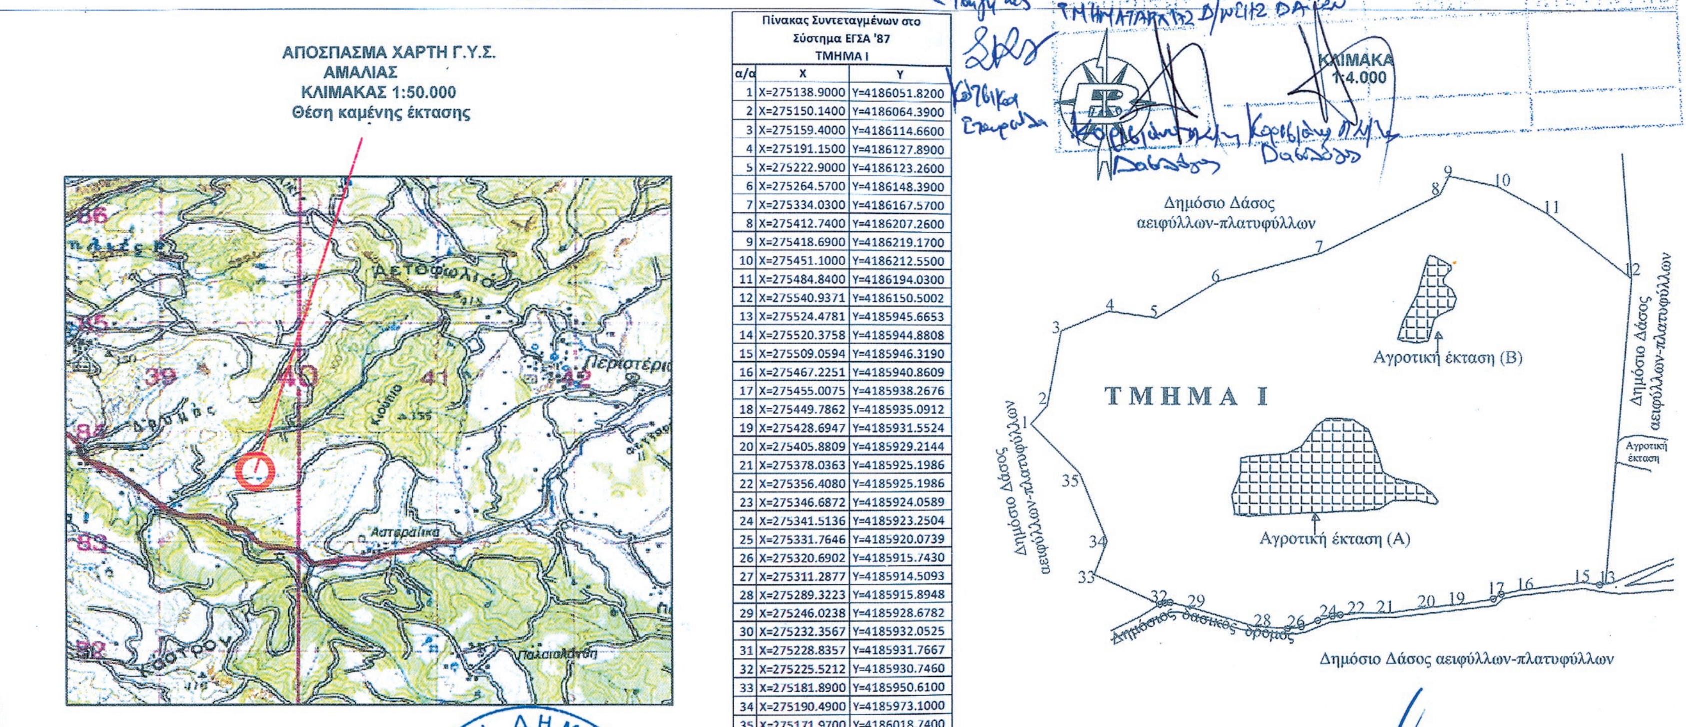

ΕΛΛΗΝΙΚΗ ΔΗΜΟΚΡΑΤΙΑ
ΑΠΟΚΕΝΤΡΩΜΕΝΗ ΔΙΟΙΚΗΣΗ
ΠΕΛ/ΣΟΥ-ΔΥΤ. ΕΛΛΑΔΑΣ & ΙΟΝΙΟΥ
ΓΕΝΙΚΗ Δ/ΝΣΗ ΔΑΣΩΝ & ΑΓΡΟΤΙΚΩΝ ΥΠΟΘΕΣΕΩΝ
Δ/ΝΣΗ ΣΥΝΤΟΝΙΣΜΟΥ & ΕΠΙΘΕΩΡΗΣΗΣ ΔΑΣΩΝ
Δ/ΝΣΗ ΔΑΣΩΝ Ν. ΗΛΕΙΑΣ
ΔΑΣΑΡΧΕΙΟ ΑΜΑΛΙΑΔΑΣ

Ανήκει στην με αριθμ. 44214/01-03-2018 απόφαση του Συντονιστή της Αποκεντρωμένης Διοίκησης Πελοποννήσου, Δυτικής Ελλάδας και Ιονίου

ΤΟΠΟΓΡΑΦΙΚΟ ΔΙΑΓΡΑΜΜΑ

Δημοσίου Δάσους στη θέση "ΛΙΤΡΙΒΑ" περιφέρειας Τ.Κ. Περιστερίου Δ.Ε. Αμαλιάδας του Δήμου Ήλιδας Π.Ε.Ηλείας, εμβαδού 80,631 στρέμματα η οποία περικλείεται από τα στοιχεία (1.2.3.....34.35.1.) εξαιρουμένων των αγροτικών εκτάσεων (Α) και (Β), που κάηκε στις 28/08/2017 όπως διαπιστώθηκε στις 10/11/2017.

Πίνακας Συντεταγμένων στο Σύστημα ΕΓΣΑ '87 ΤΜΗΜΑ Ι		
α/α	X	Y
1	X=275138.9000	Y=4186051.8200
2	X=275150.1400	Y=4186064.3900
3	X=275159.4000	Y=4186114.6600
4	X=275191.1500	Y=4186127.8900
5	X=275222.9000	Y=4186123.2600
6	X=275264.5700	Y=4186148.3900
7	X=275334.0300	Y=4186167.5700
8	X=275412.7400	Y=4186207.2600
9	X=275418.6900	Y=4186219.1700
10	X=275451.1000	Y=4186212.5500
11	X=275484.8400	Y=4186194.0300
12	X=275540.9371	Y=4186150.5002
13	X=275524.4781	Y=4185945.6653
14	X=275520.3758	Y=4185944.8808
15	X=275509.0594	Y=4185946.3190
16	X=275467.2251	Y=4185940.8609
17	X=275455.0075	Y=4185938.2676
18	X=275449.7862	Y=4185935.0912
19	X=275428.6947	Y=4185931.5524
20	X=275405.8809	Y=4185929.2144
21	X=275378.0363	Y=4185925.1986
22	X=275356.4080	Y=4185925.1986
23	X=275346.6872	Y=4185924.0589
24	X=275341.5136	Y=4185923.2504
25	X=275331.7646	Y=4185920.0739
26	X=275320.6902	Y=4185915.7430
27	X=275311.2877	Y=4185914.5093
28	X=275289.3223	Y=4185915.8948
29	X=275246.0238	Y=4185928.6782
30	X=275232.3567	Y=4185932.0525
31	X=275228.8357	Y=4185931.7667
32	X=275225.5212	Y=4185930.7460
33	X=275181.8900	Y=4185950.6100
34	X=275190.4900	Y=4185973.1000
35	X=275171.9700	Y=4186018.7400

Η Συντάκτρια

Σκαλτσά Ευσταθία
Δασοπόνος με Β΄ Βαθμό

Αμαλιάδα 18 - 12-2017
Ο Αναπληρωτής Προϊστάμενος
Δασαρχείου Αμαλιάδας

Σωμόπουλος Διονύσιος
Δασολόγος με Α΄ Βαθμό

Ο Συντονιστής της Αποκεντρωμένης Διοίκησης
Πελοποννήσου, Δυτικής Ελλάδας και Ιονίου

Νικόλαος Παπαθεοδώρου

ΕΘΝΙΚΟ ΤΥΠΟΓΡΑΦΕΙΟ
Για τεχνικούς λόγους στο σχεδιάγραμμα, από το ηλεκτρονικό αρχείο, έγινε σμίκρυνση κατά ποσοστό 79%



ΕΘΝΙΚΟ ΤΥΠΟΓΡΑΦΕΙΟ

Το Εθνικό Τυπογραφείο αποτελεί δημόσια υπηρεσία υπαγόμενη στο Υπουργείο Διοικητικής Ανασυγκρότησης και έχει την ευθύνη τόσο για τη σύνταξη, διαχείριση, εκτύπωση και κυκλοφορία των Φύλλων της Εφημερίδας της Κυβερνήσεως (ΦΕΚ), όσο και για την κάλυψη των εκτυπωτικών αναγκών του δημοσίου (ν. 3469/2006, ΦΕΚ Α΄ 131).

1. ΦΥΛΛΟ ΤΗΣ ΕΦΗΜΕΡΙΔΑΣ ΤΗΣ ΚΥΒΕΡΝΗΣΕΩΣ (ΦΕΚ)

• Τα **ΦΕΚ σε ηλεκτρονική μορφή** διατίθενται δωρεάν στο **www.et.gr**, την επίσημη ιστοσελίδα του Εθνικού Τυπογραφείου. Όσα ΦΕΚ δεν έχουν ψηφιοποιηθεί και καταχωριστεί στην ανωτέρω ιστοσελίδα αποστέλλονται επίσης δωρεάν με την υποβολή αίτησης, για την οποία αρκεί η συμπλήρωση των αναγκαίων στοιχείων σε ειδική φόρμα.

• Τα **ΦΕΚ σε έντυπη μορφή** διατίθενται σε μεμονωμένα φύλλα είτε απευθείας από το Τμήμα Πωλήσεων, είτε ταχυδρομικά με την αποστολή αιτήματος παραγγελίας μέσω των ΚΕΠ, είτε με ετήσια συνδρομή μέσω του Τμήματος Συνδρομητών. Το κόστος ενός ασπρόμαυρου ΦΕΚ από 1 έως 16 σελίδες είναι 1,00 €, αλλά για κάθε επιπλέον οκτασέλιδο (ή μέρος αυτού) προσαυξάνεται κατά 0,20 €. Το κόστος ενός έγχρωμου ΦΕΚ από 1 έως 16 σελίδες είναι 1,50 €, αλλά για κάθε επιπλέον οκτασέλιδο (ή μέρος αυτού) προσαυξάνεται κατά 0,30 €. Το τεύχος Α.Σ.Ε.Π. διατίθεται δωρεάν.

• **Τρόποι αποστολής κειμένων προς δημοσίευση:**

Α. Τα κείμενα προς δημοσίευση στο ΦΕΚ, από τις υπηρεσίες και τους φορείς του δημοσίου, αποστέλλονται ηλεκτρονικά στη διεύθυνση **webmaster.et@et.gr** με χρήση προηγμένης ψηφιακής υπογραφής και χρονοσήμανσης.

Β. Κατ’ εξαίρεση, όσοι πολίτες δεν διαθέτουν προηγμένη ψηφιακή υπογραφή μπορούν είτε να αποστέλλουν ταχυδρομικά, είτε να καταθέτουν με εκπρόσωπό τους κείμενα προς δημοσίευση εκτυπωμένα σε χαρτί στο Τμήμα Παραλαβής Δημοσιευτέας Ύλης.

• **Πληροφορίες, σχετικά με την αποστολή/κατάθεση εγγράφων προς δημοσίευση, με την πώληση των τευχών και με τους ισχύοντες τιμοκαταλόγους για όλες τις υπηρεσίες μας, περιλαμβάνονται στην ιστοσελίδα μας. Η ενδεδειγμένη διαδρομή είναι: www.et.gr/ Φ.Ε.Κ./ Δημοσίευση Κειμένων** ή **Τεύχη** ή **Διάθεση ΦΕΚ** ή **Πώληση** ή **Συνδρομητές. Επίσης μέσω της ιστοσελίδας μας δίδονται πληροφορίες σχετικά με την πορεία δημοσίευσης των εγγράφων, με βάση τον Κωδικό Αριθμό Δημοσιεύματος (ΚΑΔ).** Πρόκειται για τον αριθμό που εκδίδει το Εθνικό Τυπογραφείο για όλα τα κείμενα που πληρούν τις προϋποθέσεις δημοσίευσης.

2. ΕΚΤΥΠΩΤΙΚΕΣ ΑΝΑΓΚΕΣ ΤΟΥ ΔΗΜΟΣΙΟΥ

Το Εθνικό Τυπογραφείο ανταποκρινόμενο σε αιτήματα υπηρεσιών και φορέων του δημοσίου αναλαμβάνει να σχεδιάσει και να εκτυπώσει κάρτες, βιβλία, αφίσες, μπλοκ, μηχανογραφικά έντυπα, φακέλους για κάθε χρήση, κ.ά. Επίσης σχεδιάζει και κατασκευάζει σφραγίδες.

ΕΠΙΚΟΙΝΩΝΙΑ ΜΕ ΤΟ ΕΘΝΙΚΟ ΤΥΠΟΓΡΑΦΕΙΟ

Ταχυδρομική Διεύθυνση: Καποδιστρίου 34, τ.κ. 10432, Αθήνα

ΤΗΛΕΦΩΝΙΚΟ ΚΕΝΤΡΟ: 210 5279000 - fax: 210 5279054

ΤΜΗΜΑΤΑ ΕΞΥΠΗΡΕΤΗΣΗΣ ΚΟΙΝΟΥ
Πωλήσεων: (Ισόγειο, τηλ. 210 5279178 - 180)
Συνδρομητών: (Ημιόροφος, τηλ. 210 5279136)
Πληροφοριών: (Ισόγειο, Γρ. 3 και τηλεφ. κέντρο 210 5279000)
Παραλαβής Δημ. Ύλης: (Ισόγειο, τηλ. 210 5279167, 210 5279139)

Ωράριο για το κοινό: Δευτέρα ως Παρασκευή: 8:00 - 13:30

Ιστοσελίδα: **www.et.gr**

Πληροφορίες σχετικά με την λειτουργία της ιστοσελίδας: **helpdesk.et@et.gr**

Αποστολή ψηφιακά υπογεγραμμένων εγγράφων προς δημοσίευση στο ΦΕΚ: **webmaster.et@et.gr**

Πληροφορίες για γενικό πρωτόκολλο και αλληλογραφία: **grammateia@et.gr**

